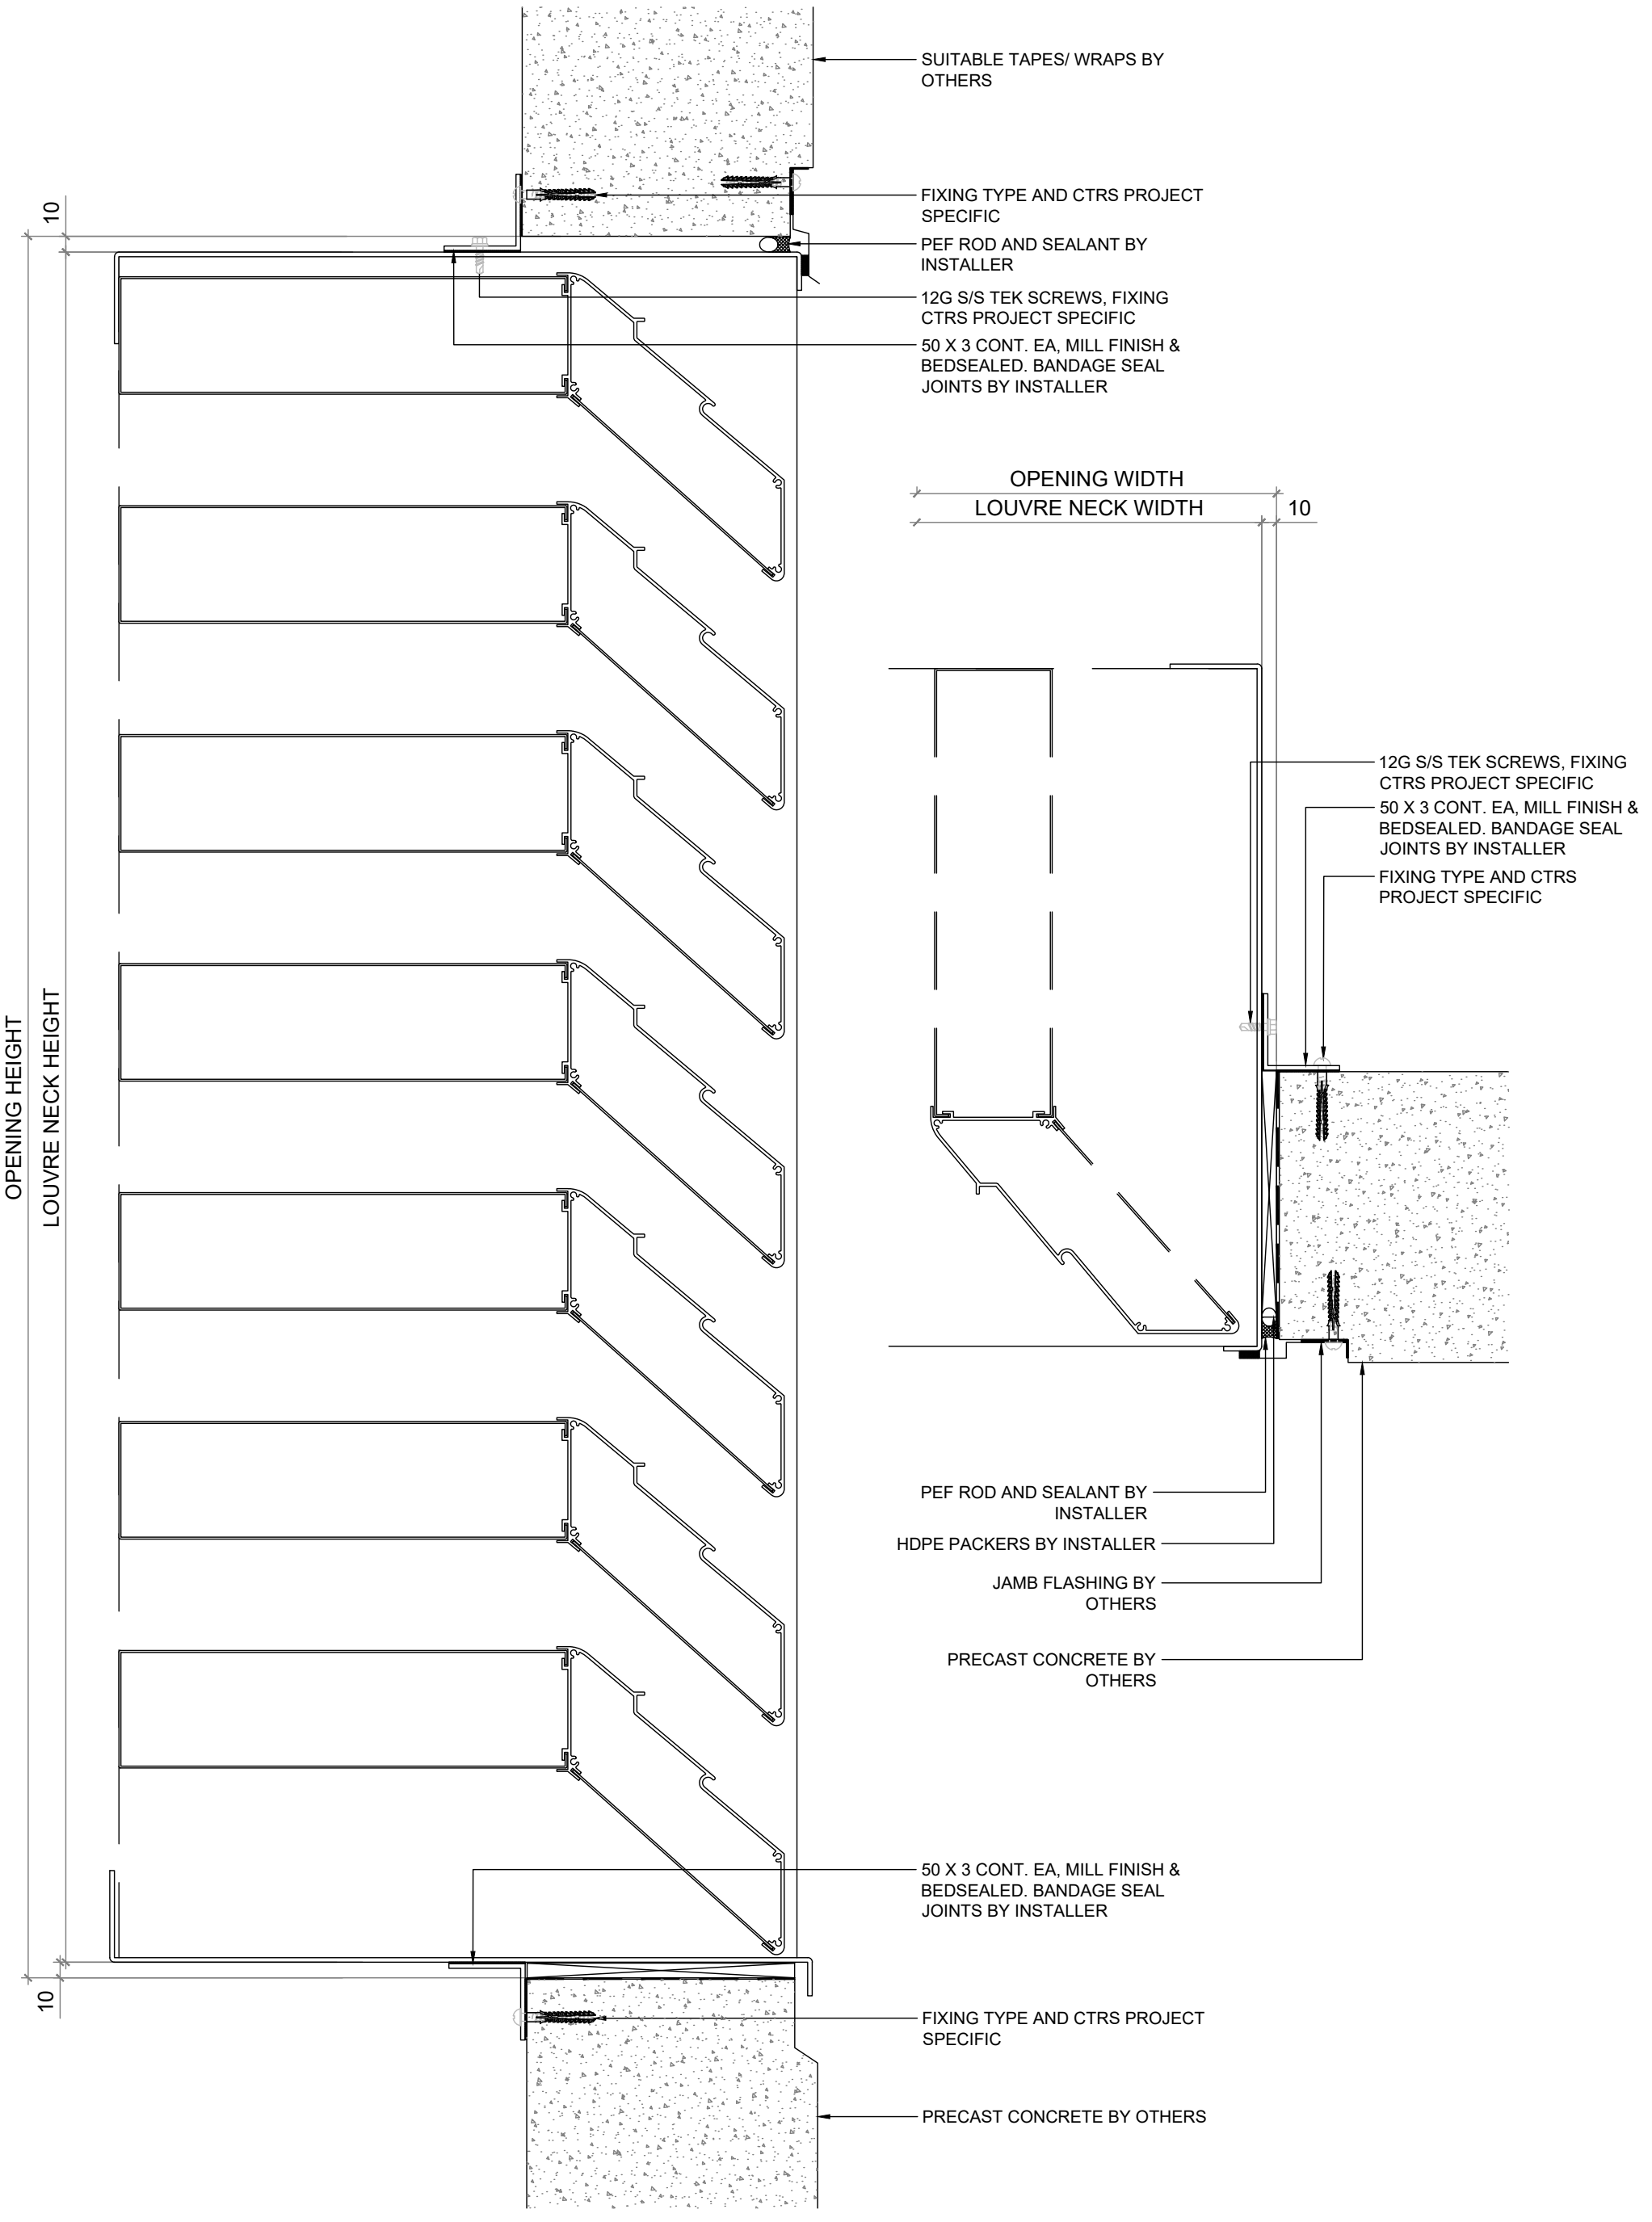

ACOUSTIC LOUVRE	VENTÜER Ventilation, Acoustic & Smoke Louvres	**SCALE: 1:4 @A3 - 1:2 @A4**
AL-450W		**DWG NO. AL-450W-A.04**
INSTALLATION DETAILS PRECAST CONCRETE	E: sales@ventuer.co W: ventuer.co	**DATE: 15/01/2025** REV **1**

© 2019 All rights reserved